

ΕΦΗΜΕΡΙΣ ΤΗΣ ΚΥΒΕΡΝΗΣΕΩΣ
ΤΗΣ ΕΛΛΗΝΙΚΗΣ ΔΗΜΟΚΡΑΤΙΑΣ

ΑΘΗΝΑ 6 ΜΑΪΟΥ 1988	ΤΕΥΧΟΣ ΤΕΤΑΡΤΟ	ΑΡΙΘΜΟΣ ΦΥΛΛΟΥ 338

ΠΕΡΙΕΧΟΜΕΝΑ

ΑΠΑΛΛΟΤΡΙΩΣΕΙΣ

ΑΠΟΦΑΣΕΙΣ

ΑΠΑΛΛΟΤΡΙΩΣΕΙΣ

ΑΠΟΦΑΣΕΙΣ

Αριθ. 229 (1)

Κήρυξη αναδασωτέας έκτασης 4,200 στρεμμάτων, στη θέση Μπούρδη Κοινότητας Φοινίκης Ν. Μεσσηνίας.

Ο ΝΟΜΑΡΧΗΣ ΜΕΣΣΗΝΙΑΣ

Έχοντας υπόψη:

1. Τις διατάξεις για διοικητική αποκέντρωση.
2. Τις διατάξεις του άρθρου 117 παρ. 3 του Συντάγματος.
3. Τις διατάξεις του Ν. 998/79 «περί προστασίας των δασών κ.λπ.» και ειδικότερα:

α) του άρθρου 41 παρ. 1, β) του άρθρου 38 παρ. 1.

4. Τις δ/γές του Υπουργείου Γεωργίας:

α) 160417/1180/8.7.80, β) 182447/3049/24.9.80.

5. Την 5556 π.έ./1.2.88 πρόταση του Δασαρχείου Καλαμάτας περί κηρύξεως αναδασωτέας, της αναφερομένης στο θέμα έκτασης, αποφασίζουμε:

Κηρύσσουμε αναδασωτέα, με σκοπό την προστασία για την επαναδημιουργία της δασικής βλάστησης που καταστράφηκε από παράνομη εκχέρσωση από 1-10.8.1987 τη δημόσια δασική έκταση, εμβαδού τεσσάρων στρεμμάτων και διακοσίων τετρ. μέτρων που βρίσκεται στη θέση Μπούρδη Κοινότητας Φοινίκης Ν. Μεσσηνίας, προσδιορίζεται από τα στοιχεία Α Β Γ Δ Α και έχει όρια:

Ανατολικά: Θαμνώδη δημόσια δασική έκταση.
Δυτικά: Χωράφι Κων/νου Λεβέντη.
Βόρεια: Θαμνώδη δημόσια δασική έκταση.
Νότια: Θαμνώδη δημόσια δασική έκταση που εχχερσώθηκε παράνομα από το Διονύδιο Μίχο,

όπως φαίνεται στο συνημμένο διάγραμμα που αποτελεί αναπόσπαστο μέρος της απόφασης αυτής.


Προβλέπεται φυσική αναγέννηση της δασικής βλάστησης που καταστράφηκε.

Η απόφαση αυτή να δημοσιευθεί στην Εφημερίδα της Κυβερνήσεως και ισχύει από της κοινοποιήσεώς της (Διάταξη για δημοσίευση στο ΦΕΚ άρθρο 41 Ν. 998/79).

Καλαμάτα, 19 Φεβρουαρίου 1988

Ο Νομάρχης

ΒΑΣ. ΠΕΤΡΟΠΟΥΛΑΚΗΣ

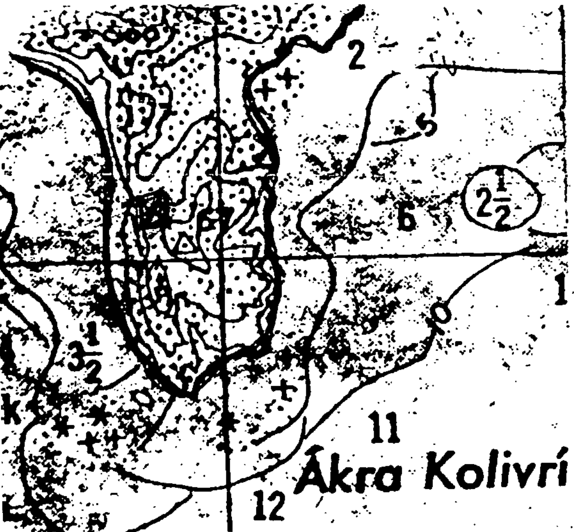

ΑΠΟΣΠΑΣΜΑ ΦΥΛΛΟΥ ΧΑΡΤΟΥ
ΚΛΙΜΑΚΑΣ 1:20.000
ΠΕΡΙΟΧΗΣ ΠΥΛΟΥ


☒ = αναδασωτέα έκταση

ΤΟΠΟΓΡΑΦΙΚΟ ΔΙΑΓΡΑΜΜΑ
ΑΝΑΔΑΣΩΤΕΑΣ ΕΚΤΑΣΕΩΣ
που εκχερσώθηκε παράνομα
στη θέση «Μπούρδη» κοινότητας
Φοινίκης Πυλίας. -

ΚΛΙΜΑΚΑ 1:1000

Εμβαδόν (ΑΒΓΔΑ) = 4,200 στρέμ.

Ανήκει στην 229/88 απόφα.
του Νομάρχου Μεσσηνίας

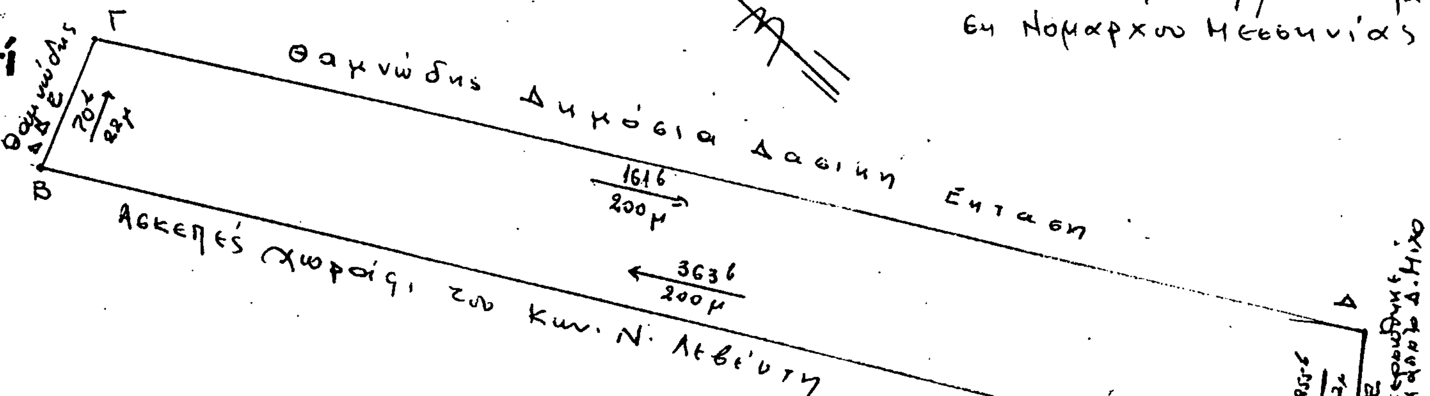

Καλαμάτα 1-2-1988
Ο Συντάκτης
Αθανάσιος Πανταζής
Τεχνολόγος Δασοπονίας

ΘΕΩΡΗΘΗΚΕ
Καλαμάτα 1-2-1988
Ο Δασάρχης Καλαμάτας

ΘΕΩΡΗΘΗΚΕ
Καλαμάτα 18-2-1988
Ο Δ/ντής Δασών

ΘΕΩΡΗΘΗΚΕ
Καλαμάτα 19-2-1988
Ο ΝΟΜΑΡΧΗΣ



ΒΑΣ. ΠΕΤΡΟΠΟΥΛΑΚΗΣ

Αριθ. 257 (2)

Κήρυξη αναδασωτέας έκτασης 0,580 στρεμμάτων, στη θέση Μπέτσιου Κοινότητας Ραχών Ν. Μεσσηνίας.

Ο ΝΟΜΑΡΧΗΣ ΜΕΣΣΗΝΙΑΣ

Έχοντας υπόψη:

1. Τις διατάξεις για διοικητική αποκέντρωση.
2. Τις διατάξεις του άρθρου 117 παρ. 3 του Συντάγματος.
3. Τις διατάξεις του Ν. 998/79 «περί προστασίας των δασών κ.λπ.» και ειδικότερα:
α) του άρθρου 41 παρ. 1, β) του άρθρου 38 παρ. 1.
4. Τις δ/γές του Υπουργείου Γεωργίας:
α) 160417/1180/8.7.80, β) 182447/3049/24.9.80.
5. Την 322/4.2.1988 πρόταση του Δασαρχείου Κυπαρισσίας περί κηρύξεως αναδασωτέας, της αναφερομένης στο θέμα έκτασης, αποφασίζουμε:

Κηρύσσουμε αναδασωτέα, με σκοπό την προστασία για την επαναδημιουργία της δασικής βλάστησης που καταστράφηκε από παράνομη εκχέρσωση από 1.4. - 10.8.1986 τη δημόσια δασική έκταση, εμβαδού πενταχοσίων ογδόντα τετρ. μέτρων που βρίσκεται στη θέση Μπέτσιου Κοινότητας Ραχών Ν. Μεσσηνίας, προσδιορίζεται από τα στοιχεία Α Β Γ Δ Α και Α', Β', Γ', Δ', Α', και έχει όρια:

Α' Τμήμα:
Ανατολικά: Δημόσια δασική έκταση.
Δυτικά: Ελαιόκτημα Παν. Φούρλαρη.
Βόρεια: Ελαιόκτημα Παν. Φούρλαρη και πρανές δημ. δασ. έκτασης.
Νότια: Δημόσια δασική έκταση.

Β' Τμήμα:
Ανατολικά: Ελαιόκτημα Παναγ. Φούρλαρη.
Δυτικά: Ελαιόκτημα Παναγ. Φούρλαρη.
Βόρεια: Ελαιόκτημα Παναγ. Φούρλαρη.
Νότια: Δημόσια δασική έκταση,
όπως φαίνεται στο συνημμένο διάγραμμα που αποτελεί αναπόσπαστο μέρος της απόφασης αυτής.

Προβλέπεται φυσική αναγέννηση της δασικής βλάστησης που καταστράφηκε.

Η απόφαση αυτή να δημοσιευθεί στην Εφημερίδα της Κυβερνήσεως και ισχύει από της κοινοποιήσεώς της (Διάταξη για δημοσίευση στο ΦΕΚ άρθρο 41 Ν. 998/79).


Καλαμάτα, 19 Φεβρουαρίου 1988

Ο Νομάρχης

ΒΑΣ. ΠΕΤΡΟΠΟΥΛΑΚΗΣ

ΣΧΕΔΙΑΓΡΑΜΜΑ

Δημόσιας δασικής εκτασης προτεινομένης να κηρυχθεί ως αναδασωτέα στη θέση "Μπέτσιου" περιφ. κοινότητας Ραχών.

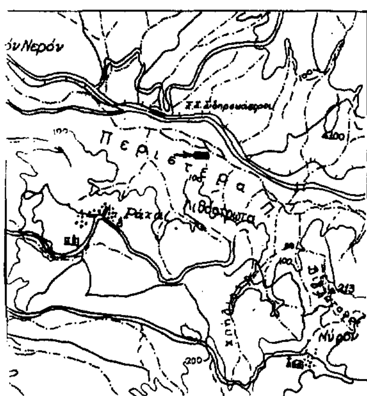



ΑΠΟΣΠΑΣΜΑ ΧΑΡΤΟΥ

ΜΕ ΚΛΙΜΑΚΑ 1:50000

ΥΠΟΜΝΗΜΑ

Αναδασωτέα έκταση.

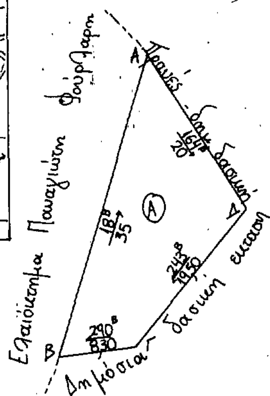

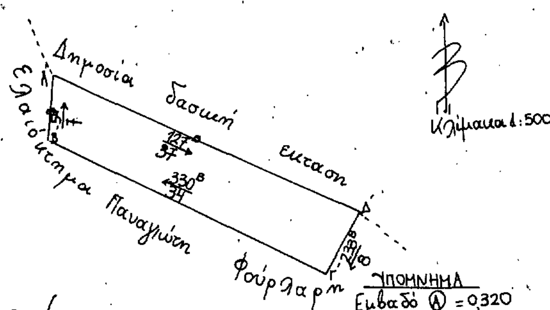

ΥΠΟΜΝΗΜΑ
Εμβαδό Ⓐ = 0,320
+ Ⓑ = 0,260
Σύνολο Α+Β = 0,580 στρ.
ΑΒΓΔΑ-Α'Β'Γ'Δ'Α' = αναδασωτέα έκταση.

Ανήκει στην 257/1988 απόφαση του Νομάρχου Μεσσηνίας

Θ Ε Ω Ρ Η Θ Η Κ Ε

Καλαμάτα 17-2-1988
Ο Νομάρχης
ΒΑΣ. ΠΕΤΡΟΠΟΥΛΑΚΗΣ

Καλαμάτα ...2-1988
Ο Διευθυντής Δασών
Βορίδης

Κυπαρισσία 28-1-1988
Ο Δασάρχης Κυπαρισσίας

Κυπαρισσία 20-1-1988
Ο συντάκτης

Αριθ. 291 (3)

Κήρυξη αναδασωτέας έκτασης 0,048 στρεμμάτων, στη θέση Αμμούδη Δήμου Φιλιατρών Ν. Μεσσηνίας.

Ο ΝΟΜΑΡΧΗΣ ΜΕΣΣΗΝΙΑΣ

Έχοντας υπόψη:

1. Τις διατάξεις για διοικητική αποκέντρωση.

2. Τις διατάξεις του άρθρου 117 παρ. 3 του Συντάγματος.

3. Τις διατάξεις του Ν. 998/79 «περί προστασίας των δασών κ.λπ.» και ειδικότερα:

α) του άρθρου 41 παρ. 1, β) του άρθρου 38 παρ. 1.

4. Τις δ/γές του Υπουργείου Γεωργίας:

α) 160417/1180/8.7.80, β) 182447/3049/24.9.80.

5. Την 375/11.2.1988 πρόταση του Δασαρχείου Κυπαρισσίας περί κηρύξεως αναδασωτέας, της αναφερομένης στο θέμα έκτασης, αποφασίζουμε:

Κηρύσσουμε αναδασωτέα, με σκοπό την προστασία για την επαναδημιουργία της δασικής βλάστησης που καταστράφηκε από παράνομη εκχέρσωση από 1-31.5.1986 και 1-10.2.1987 τη δημόσια δασική έκταση, εμβαδού σαράντα οκτώ τετρ. μέτρων που βρίσκεται στη θέση Αμμούδη Δήμου Φιλιατρών Ν. Μεσσηνίας, προσδιορίζεται από τα στοιχεία Α Β Γ Δ Α, Ε Ζ Η Κ Ε και Η, Θ, Ι Κ, Η και έχει όρια:

Τμήμα 1:
Ανατολικά: Αντιπυρική ζώνη.
Δυτικά: Αντιπυρική ζώνη.
Βόρεια: Αντιπυρική ζώνη.
Νότια: Αντιπυρική ζώνη.


Τμήματα 2 και 3:
Ανατολικά: Αγρός Παναγ. Λυμπερόπουλου.
Δυτικά: Αγρός Παναγ. Λυμπερόπουλου.
Βόρεια: Δημόσια δασική έκταση.
Νότια: Δημόσια δασική έκταση,

όπως φαίνεται στο συνημμένο διάγραμμα που αποτελεί αναπόσπαστο μέρος της απόφασης αυτής.

Προβλέπεται φυσική αναγέννηση της δασικής βλάστησης που καταστράφηκε.

Η απόφαση αυτή να δημοσιευθεί στην Εφημερίδα της Κυβερνήσεως και ισχύει από της κοινοποιήσεώς της (Διάταξη για δημοσίευση στο ΦΕΚ άρθρο 41 Ν. 998/79).


Καλαμάτα, 19 Φεβρουαρίου 1988
Ο Νομάρχης
ΒΑΣ. ΠΕΤΡΟΠΟΥΛΑΚΗΣ

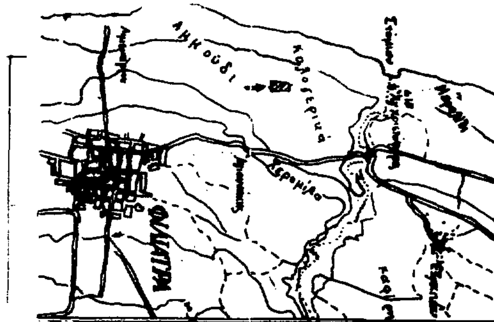

ΑΠΟΣΠΑΣΜΑ ΧΑΡΤΗ Γ.Υ.Σ. - 1977
ΦΥΛΛΟ ΧΑΡΤΗ: ΦΙΛΙΑΤΡΑ
ΚΛΙΜΑΚΑ 1:50.000
: Θέση της αναδασωτέας

ΣΧΕΔΙΑΓΡΑΜΜΑ

Αναδασωτέας έκτασης στη θέση «Αμμούδι» Δήμου Φιλιατρών.

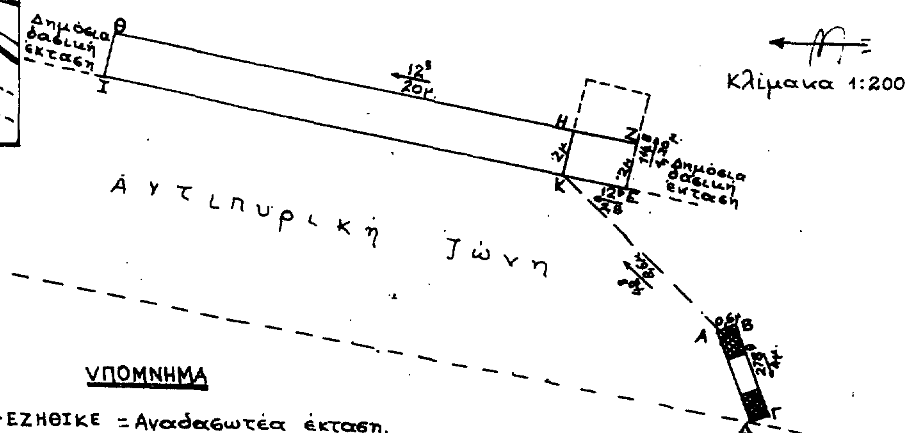

ΥΠΟΜΝΗΜΑ

ΑΒΓΔΑ - ΕΖΗΘΙΚΕ = Αναδασωτέα έκταση.
ΑΒΓΔΑ = Βάση τσιμεντένια γιά μηχανή ποτίσματος.
ΕΖΗΚΕ = Στέρνα τσιμεντένια
Εμβαδό: ΑΒΓΔΑ = 2,4 τ.μ.
ΕΖΗΚΕ = 5,6 τ.μ.
ΗΘΙΚΗ = 40,0 τ.μ.
Σύνολο 48 τ.μ.

Ανήκει στην 291/1988 απόφαση του Νομάρχη Μεσσηνίας.

Καλαμάτα 19-2-1988
Ο Νομάρχης
ΒΑΣ. ΠΕΤΡΟΠΟΥΛΑΚΗΣ

Καλαμάτα 19-2-1988
Ο Διευθυντής Δασών



Κυπαρισσία 16-12-1987
Ο Δασάρχης Κυπαρισσίας
ΘΕΟΔΩΡΟΣ Ε. ΠΟΛΙΤΗΣ

Κυπαρισσία 16-12-1987
Ο Συντάκτης
Νικόλαος
Τεχνολόγος Δασοπονίας Α βαθμού

Αριθ. 315 (4)

Κήρυξη αναδασωτέας έκτασης 1,120 στρεμμάτων, στη θέση Μπέκι Κοινότητας Βάλτας Ν. Μεσσηνίας.

Ο ΝΟΜΑΡΧΗΣ ΜΕΣΣΗΝΙΑΣ

Έχοντας υπόψη:

1. Τις διατάξεις για διοικητική αποκέντρωση.

2. Τις διατάξεις του άρθρου 117 παρ. 3 του Συντάγματος.

3. Τις διατάξεις του Ν. 998/79 «περί προστασίας των δασών κ.λπ.» και ειδικότερα:

α) του άρθρου 41 παρ. 1, β) του άρθρου 38 παρ. 1.

4. Τις δ/γές του Υπουργείου Γεωργίας:

α) 160417/1180/8.7.80, β) 182447/3049/24.9.80.

5. Την 434/16.2.1988 πρόταση του Δασαρχείου Κυπαρισσίας περί κηρύξεως αναδασωτέας, της αναφερομένης στο θέμα έκτασης, αποφασίζουμε:

Κηρύσσουμε αναδασωτέα, με σκοπό την προστασία για την επαναδημιουργία της δασικής βλάστησης που καταστράφηκε από παράνομη εκχέρσωση από 1-31.10.1986 τη δημόσια δασική έκταση, εμβαδού ενός στρέμματος και εκατόν είκοσι τετρ. μέτρων που βρίσκεται στη θέση Μπέκι Κοινότητας Βάλτας Ν. Μεσσηνίας, προσδιορίζεται από τα στοιχεία Α Β Γ Δ Ε Ζ Η Θ Ι Κ Λ Α και έχει όρια:

Ανατολικά: Ρεματιά.

Δυτικά: Πρανές δημόσιας δασικής έκτασης.

Βόρεια: Ρεματιά.

Νότια: Δρόμος και αγροτική έκταση Θεοδώρου Χρ. Δαϊδινίδη,

όπως φαίνεται στο συνημμένο διάγραμμα που αποτελεί αναπόσπαστο μέρος της απόφασης αυτής.

Προβλέπεται φυσική αναγέννηση της δασικής βλάστησης που καταστράφηκε.

Η απόφαση αυτή να δημοσιευθεί στην Εφημερίδα της Κυβερνήσεως και ισχύει από της κοινοποιήσεώς της (Διάταξη για δημοσίευση στο ΦΕΚ άρθρ. 41 Ν. 998/79).


Καλαμάτα, 11 Μαρτίου 1988

Ο Νομάρχης


ΒΑΣ. ΠΕΤΡΟΠΟΥΛΑΚΗΣ

ΣΧΕΔΙΑΓΡΑΜΜΑ

Δημοσίας δασικής εκτάσεως που προτείνεται να κηρυχθεί ως αναδασωτέα λόγω παρανόμου καταλήψεως, στη θέση "Μπέκι" περιφέρειας Κοινότητας Βάλτας.

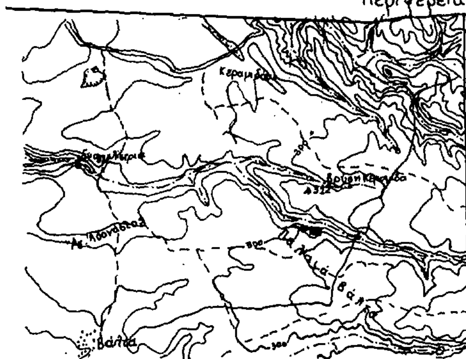

ΕΚΔΟΣΗ ΧΑΡΤΟΥ Γ.Υ.Σ. 1977
ΦΥΛΛΟ: ΦΙΛΙΑΤΡΑ
Κλίμακα 1:50.000
θέση αναδασωτέας εκτάσεως

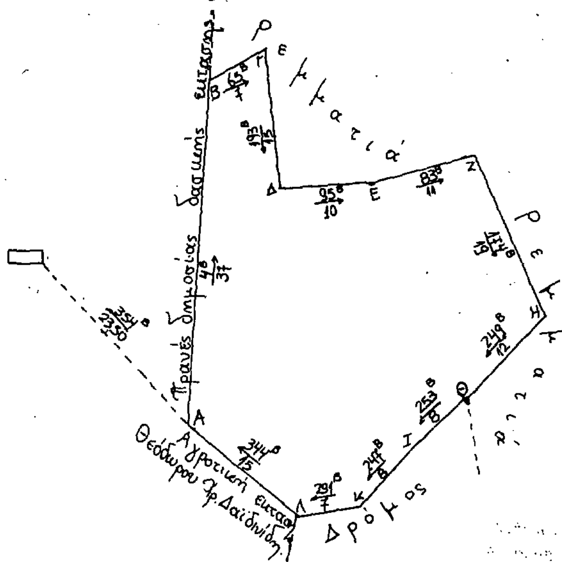

315/88

Καλαμάτα ..-3-1988
Ο Νομάρχης
ΒΑΣ. ΠΕΤΡΟΠΟΥΛΑΚΗΣ

Καλαμάτα ..-3-1988
Ο Διευθυντής Δασών

Κυπαρισσία 16-2-1988
Ο Δασάρχης Κυπαρισσίας

Κυπαρισσία 8-2-1988
Ο συντάκτης

Αριθ. 316 (5)

Κήρυξη αναδασωτέας έκτασης 1,800 στρεμμάτων, στη θέση Βόθωνας Δήμου Φιλιατρών Ν. Μεσσηνίας.

Ο ΝΟΜΑΡΧΗΣ ΜΕΣΣΗΝΙΑΣ

Έχοντας υπόψη:

1. Τις διατάξεις για διοικητική αποκέντρωση.
2. Τις διατάξεις του άρθρου 117 παρ. 3 του Συντάγματος.
3. Τις διατάξεις του Ν. 998/79 «περί προστασίας των δασών κ.λπ.» και ειδικότερα:
α) του άρθρου 41 παρ. 1, β) του άρθρου 38 παρ. 1.
4. Τις δ/γές του Υπουργείου Γεωργίας:
α) 160417/1180/8.7.80, β) 182447/3049/24.9.80.
5. Την 419/15.2.1988 πρόταση του Δασαρχείου Κυπαρισσίας περί κηρύξεως αναδασωτέας, της αναφερομένης στο θέμα έκτασης, αποφασίζουμε:

Κηρύσσουμε αναδασωτέα, με σκοπό την προστασία για την επαναδημιουργία της δασικής βλάστησης που καταστράφηκε από 1-10.6.1986 από παράνομη εχχέρσωση τη δημόσια δασική έκταση, εμβαδού ενός στρέμματος και οχτακοσίων τετρ. μέτρων που βρίσκεται στη θέση Βόθωνας Δήμου Φιλιατρών Ν. Μεσσηνίας, προσδιορίζεται από τα στοιχεία Α Β Γ Δ Ε Ζ Η Θ Ι Κ Λ Μ Ν Ξ Ο Π Ρ Α και έχει όρια:

Ανατολικά: Δημόσια δασική έκταση
Δυτικά: Δρόμος
Βόρεια: Αγρός Νιχολ. Παναγιωτόπουλου και δημόσια δασική έκταση
Νότια: Δημόσια δασική έκταση,
όπως φαίνεται στο συνημμένο διάγραμμα που αποτελεί αναπόσπαστο μέρος της απόφασης αυτής.


Προβλέπεται φυσική αναγέννηση της δασικής βλάστησης που καταστράφηκε.

Η απόφαση αυτή να δημοσιευθεί στην Εφημερίδα της Κυβερνήσεως και ισχύει από της κοινοποιήσεώς της (Διάταξη για δημοσίευση στο ΦΕΚ άρθρο 41 Ν. 998/79).

Καλαμάτα, 11 Μαρτίου 1988
Ο Νομάρχης
ΒΑΣ. ΠΕΤΡΟΠΟΥΛΑΚΗΣ

ΣΧΕΔΙΑΓΡΑΜΜΑ

Αναδασωτέας έκτασης στη θέση «Βόθωνας» περιφέρειας Δήμου Φιλιατρών.

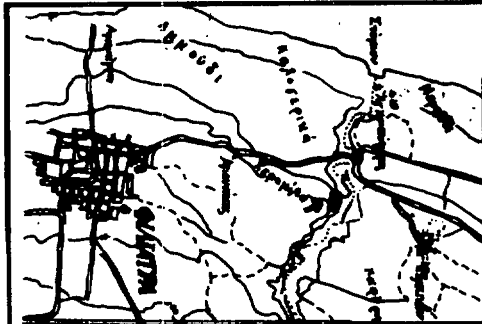


ΑΠΟΣΠΑΣΜΑ ΧΑΡΤΗ Γ.Υ.Σ - 1977
ΦΥΛΛΟ ΧΑΡΤΗ: ΦΙΛΙΑΤΡΑ
ΚΛΙΜΑΚΑ 1:50.000
: Θέση της αναδασωτέας



Κλίμακα 1:1000

Α.Β.Γ...Ρ.Σ.Α = Αναδασωτέα έκταση

Εμβαδό: 1,800 στρέμμα.

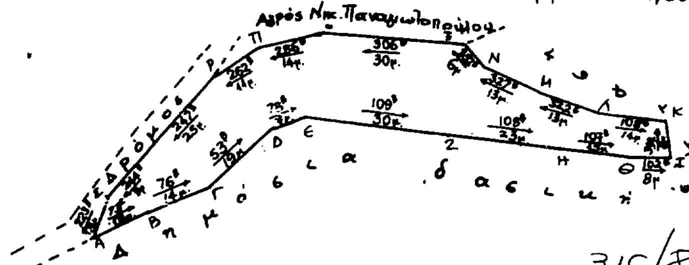

316/88

ΘΕΩΡΗΘΗΚΕ

Καλαμάτα 11-3-1988
Ο ΝΟΜΑΡΧΗΣ
ΒΑΣ. ΠΕΤΡΟΠΟΥΛΑΚΗΣ

Καλαμάτα -3-1988
Ο Διευθυντής Δασών

Κυπαρισσία 12-2-1988
Ο Δασάρχης Κυπαρισσίας

Κυπαρισσία 12-2-1988
Ο Συντάκτης

Αριθ. 333 (6)

Κήρυξη αναδασωτέας έκτασης 0,280 στρεμμάτων, στη θέση Βουνάκι Κοινότητας Αγαλιανής Ν. Μεσσηνίας.

Ο ΝΟΜΑΡΧΗΣ ΜΕΣΣΗΝΙΑΣ

Έχοντας υπόψη:

1. Τις διατάξεις για διοικητική αποκέντρωση.
2. Τις διατάξεις του άρθρου 117 παρ. 3 του Συντάγματος.
3. Τις διατάξεις του Ν. 998/79 «περί προστασίας των δασών κ.λπ.» και ειδικότερα:

α) του άρθρου 41 παρ. 1, β) του άρθρου 38 παρ. 1.

4. Τις δ/γές του Υπουργείου Γεωργίας:

α) 160417/1180/8.7.80, β) 182447/3049/24.9.80.

5. Την 424/15.2.1988 πρόταση του Δασαρχείου Κυπαρισσίας περί χηρύξεως αναδασωτέας, της αναφερομένης στο θέμα έκτασης, αποφασίζουμε:

Κηρύσσουμε αναδασωτέα, με σκοπό την προστασία για την επαναδημιουργία της δασικής βλάστησης που καταστράφηκε από παράνομη εκχέρσωση από 20 - 31.10.1985 τη δημόσια δασική έκταση, εμβαδού διακοσίων ογδόντα τετρ. μέτρων που βρίσκεται στη θέση Βουνάκι Κοινότητας Αγαλιανής Ν. Μεσσηνίας, προσδιορίζεται από τα στοιχεία Α Β Γ Δ Α και έχει όρια:

Ανατολικά: Δημόσια δασική έκταση.
Δυτικά: Δημόσια δασική έκταση.
Βόρεια: Δημόσια δασική έκταση.
Νότια: Δημόσια δασική έκταση,

όπως φαίνεται στο συνημμένο διάγραμμα που αποτελεί αναπόσπαστο μέρος της απόφασης αυτής.

Προβλέπεται φυσική αναγέννηση της δασικής βλάστησης που καταστράφηκε.

Η απόφαση αυτή να δημοσιευθεί στην Εφημερίδα της Κυβερνήσεως και ισχύει από της κοινοποιήσεώς της (Διάταξη για δημοσίευση στο ΦΕΚ άρθρο 41 Ν. 998/79).


Καλαμάτα, 11 Μαρτίου 1988

Ο Νομάρχης

ΒΑΣ. ΠΕΤΡΟΠΟΥΛΑΚΗΣ


ΣΧΕΔΙΑΓΡΑΜΜΑ

Δημοσίας δασικής εκτάσεως προτεινομένης να κηρυχθεί ως αναδασωτέα στη δασική θέση "ΒΟΥΝΑΚΙ" περιφ. κοινότητας Καλού Νερού.

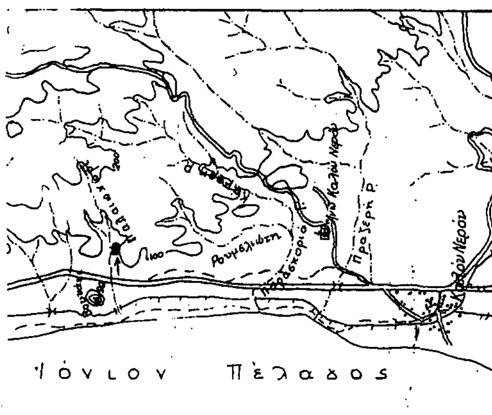

ΑΠΟΣΠΑΣΜΑ ΧΑΡΤΟΥ
ΜΕ ΚΛΙΜΑΚΑ 1:50.000

Θέση αναδασωτέας εκτάσεως

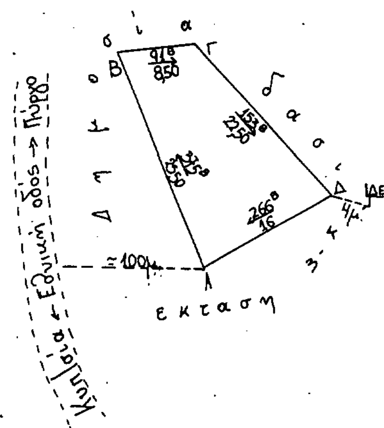



ΚΛΙΜΑΚΑ 1:500

ΥΠΟΜΝΗΜΑ
ΑΒΓΔΑ = αναδασωτέα έκταση
Εμβαδό = 0,280 στρέμ.

Ανήκει στην 333/1988 απόφαση του Νομάρχη Μεσσηνίας.

ΘΕΩΡΗΘΗΚΕ

Καλαμάτα 11-3-1988
Ο Νομάρχης
ΒΑΣ. ΠΕΤΡΟΠΟΥΛΑΚΗΣ

Καλαμάτα -3-1988
Ο Διευθυντής Δασών

Κυπαρισσία 15-2-1988
Ο Δασάρχης Κυπαρισσίας

Κυπαρισσία 20-1-1988
Ο συντάκτης

Αριθ. 399 (7)

Κήρυξη αναδασωτέας έκτασης 1,00 στρεμμάτων, στη θέση Κοκκινόρι Δήμου Φιλιατρών Ν. Μεσσηνίας.

Ο ΝΟΜΑΡΧΗΣ ΜΕΣΣΗΝΙΑΣ

Έχοντας υπόψη:

1. Τις διατάξεις για διοικητική αποκέντρωση.
2. Τις διατάξεις του άρθρου 117 παρ. 3 του Συντάγματος.
3. Τις διατάξεις του Ν. 998/79 «περί προστασίας των δασών κ.λπ.» και ειδικότερα:
α) του άρθρου 41 παρ. 1, β) του άρθρου 38 παρ. 1.
4. Τις δ/γές του Υπουργείου Γεωργίας:
α) 160417/1180/8.7.80, β) 182447/3049/24.9.80.
5. Την 462/18.2.1988 πρόταση του Δασαρχείου Κυπαρισσίας περί κηρύξεως αναδασωτέας, της αναφερομένης στο θέμα έκτασης, αποφασίζουμε:

Κηρύσσουμε αναδασωτέα, με σκοπό την προστασία για την επαναδημιουργία της δασικής βλάστησης που καταστράφηκε από παράνομη εκχέρσωση από 1 - 31.7.1986 τη δημόσια δασική έκταση, εμβαδού ενός στρέμματος που βρίσκεται στη θέση Κοκκινόρι Δήμου Φιλιατρών Ν. Μεσσηνίας, προσδιορίζεται από τα στοιχεία Α Β Γ Δ Ε Ζ Η Θ Ι Κ Α και έχει όρια:


Ανατολικά: Αγρός Επαμειν. Στεργιόπουλου.
Δυτικά: Δημόσια δασική έκταση.
Βόρεια: Δημόσια δασική έκταση.
Νότια: Δημόσια δασική έκταση και αγρός Επαμειν. Στεργιοπούλου,

όπως φαίνεται στο συνημμένο διάγραμμα που αποτελεί αναπόσπαστο μέρος της απόφασης αυτής.

Προβλέπεται φυσική αναγέννηση της δασικής βλάστησης που καταστράφηκε.

Η απόφαση αυτή να δημοσιευθεί στην Εφημερίδα της Κυβερνήσεως και ισχύει από της κοινοποιήσεώς της (Διάταξη για δημοσίευση στο ΦΕΚ άρθρο 41 Ν. 998/79).

Καλαμάτα, 11 Μαρτίου 1988
Ο Νομάρχης
ΒΑΣ. ΠΕΤΡΟΠΟΥΛΑΚΗΣ

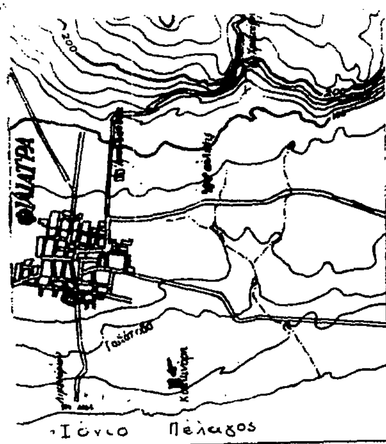


ΑΠΟΣΠΑΣΜΑ ΧΑΡΤΟΥ
ΜΕ ΚΛΙΜΑΚΑ 1:50000

θέση αναδασωτέας έκτάσεως

ΣΧΕΔΙΑΓΡΑΜΜΑ


Αναδασωτέας έκτασης στη θέση «Κοκκινόρι» Φιλιατρών.

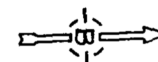

Κλίμακα 1:1000

Α.Β...Κ.Α.= αναδασωτέα έκταση.

Εμβαδό: 1,00 στρμ.

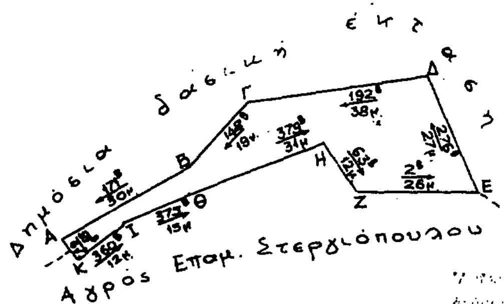

399/88

Καλαμάτα 11-3-1988
Ο Νομάρχης
ΒΑΣ. ΠΕΤΡΟΠΟΥΛΑΚΗΣ

Καλαμάτα 10-3-1988
Ο Διευθυντής Δασών

Κυπαρισσία 16-2-1988
Ο Δασάρχης Κυπαρισσίας

Κυπαρισσία 18-12-1987
Ο Συντάκτης